

— — — — —	ARBETSSOMRÅDESGRÄNS
— — — — —	RITAD 1 M UTMÅN FÖR EGENTLIG GRÄNS
— — — — —	TOMTGRÄNS LOTTER
- - - - -	BYGGRÄTT KOLONILOTT
■ ■ ■ ■ ■	BEFINTLIG BYGGNAD
■ ■ ■ ■ ■	FASADLINJE I MARK
■ ■ ■ ■ ■	NY SERVICEBYGGNAD
■ ■ ■ ■ ■	FASADLINJE I MARK


ENTRÉE

~~///~~ STAKE

Table 1

 BEFINTLIGT TRÄD SOM BEHÅLLS

○

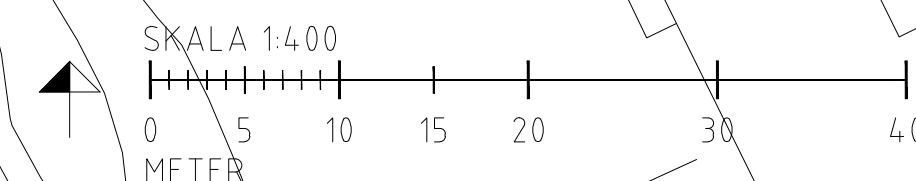

FÖRV. HANDLÄGGARE

FORMAT	SKALA 1:400	RITNINGSNUMMER
--------	-------------	----------------

INFORMATION HANDLING

HÄSTERÄCK

--	--	--	--

[illegible]

FORMAT	SKALA 1:400	RITNINGSNUMMER
--------	-------------	----------------

[illegible]

PLO: 2020-01-24, 13:53 R:\HASTEBACKKOLONI0962640100\2. ARBETE\1MODELL\1RITOFFEVL-31_1-1102 DWG, 09julb